
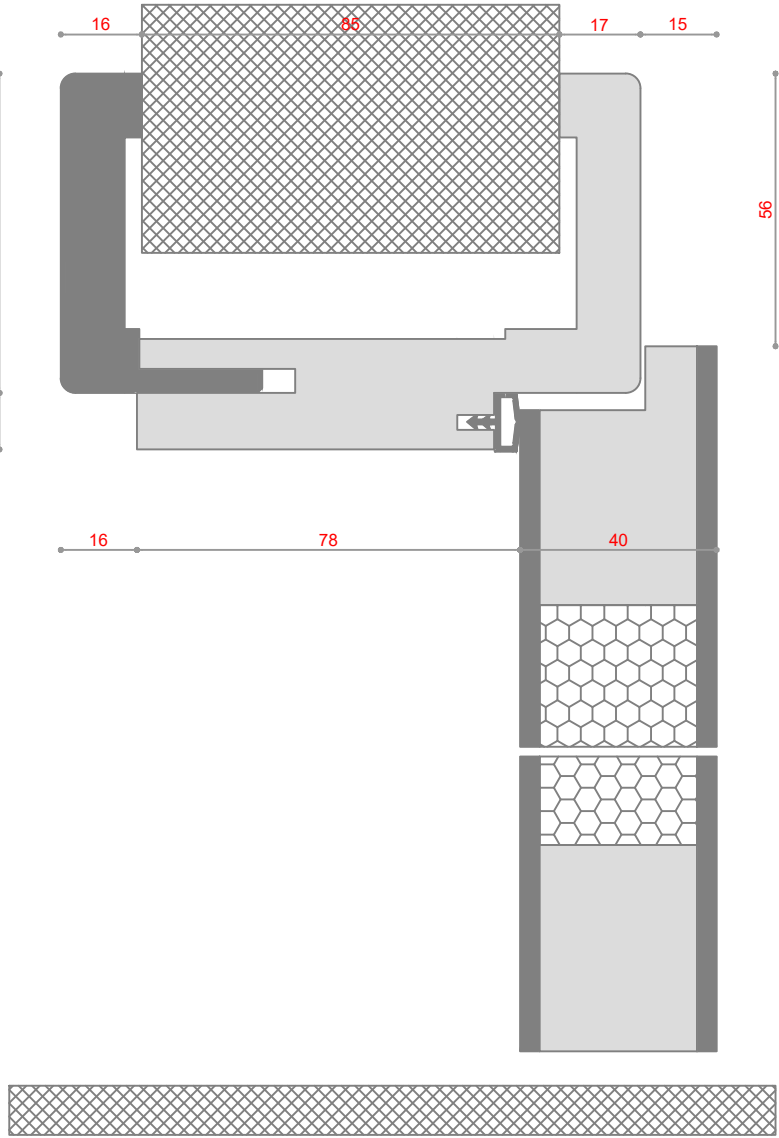
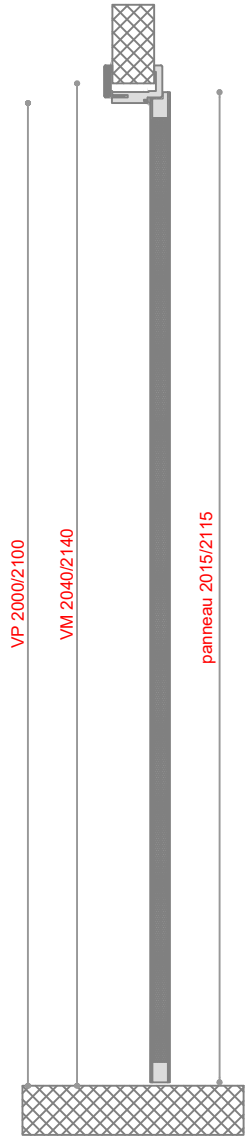
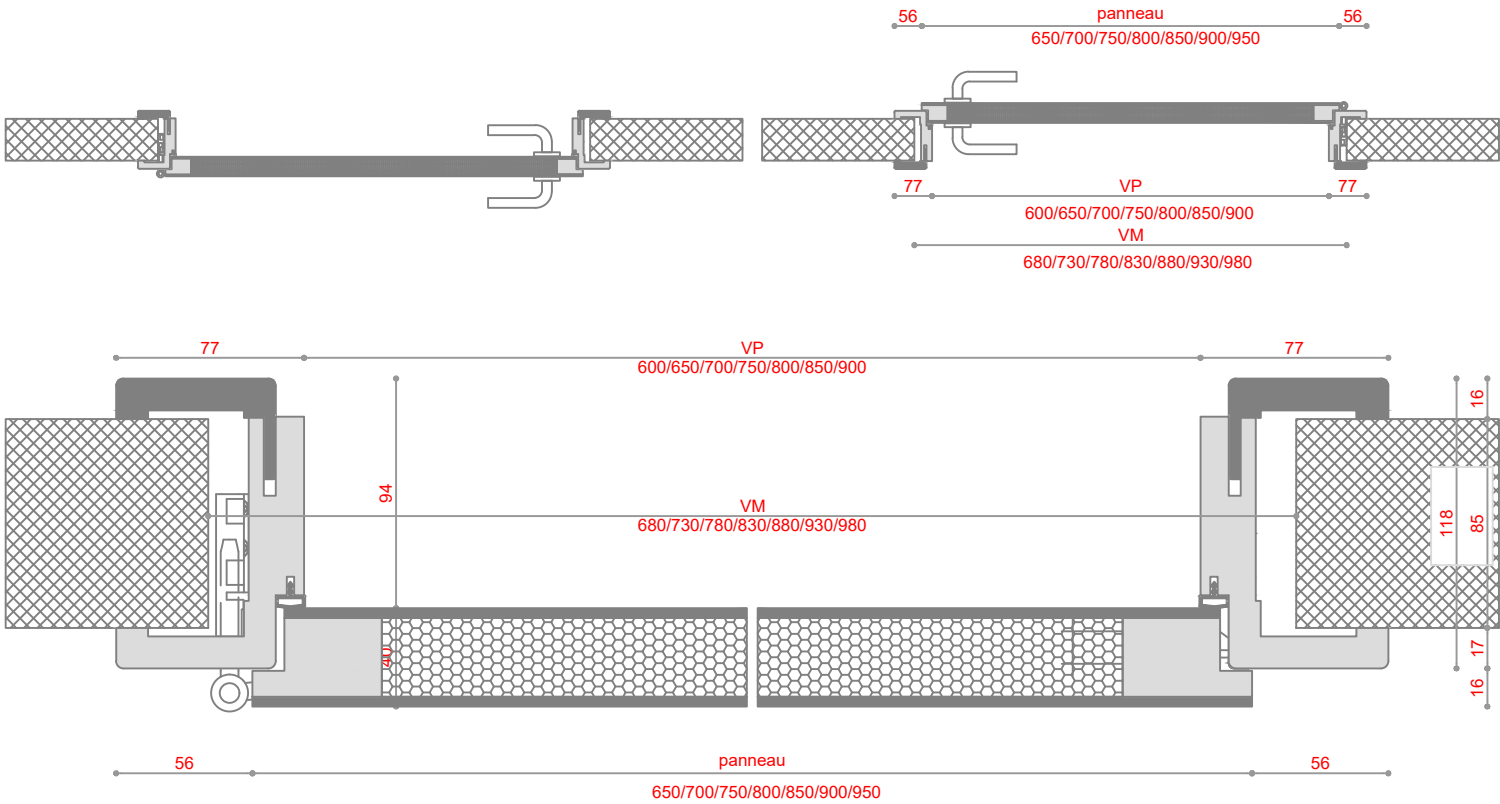


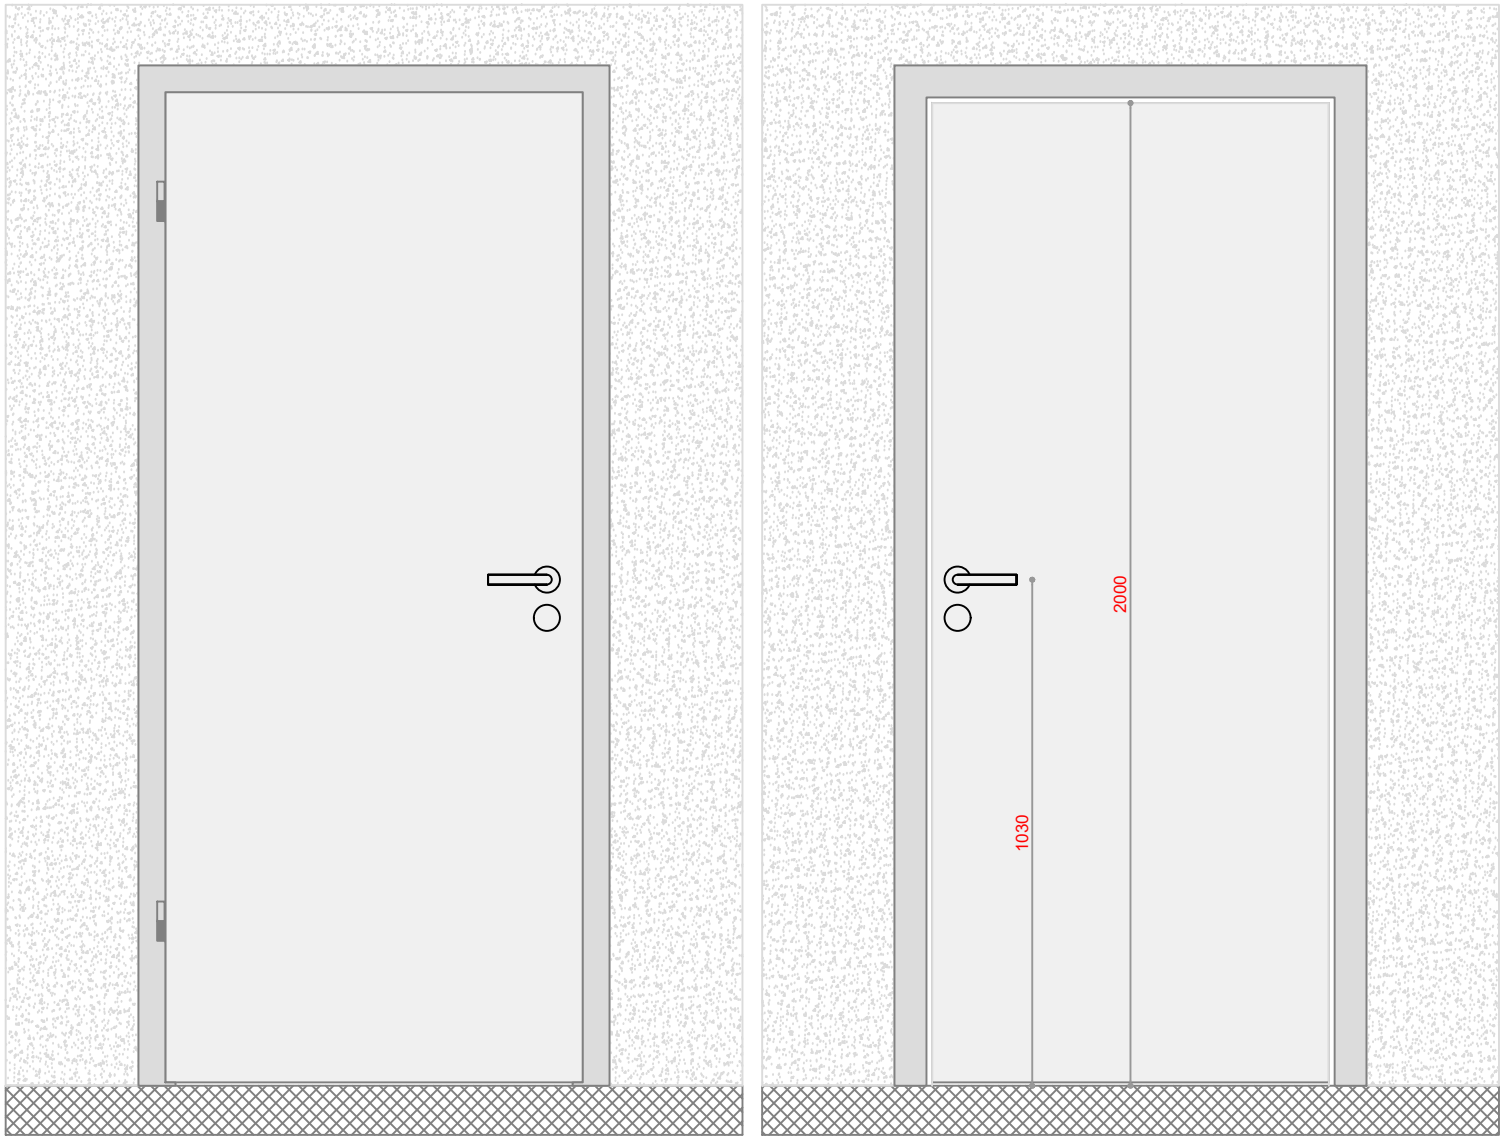

Porte à recouvrement

- Encadrement
- o Type cadre: embrasure en bois aggloméré 22 mm, cadre et faux-cadre en bois aggloméré 14 mm
 - o Battue simple sur 3 cotés
 - o Chants: arrondis
 - o Joint: profilé souple
 - o Finition: CPL

- Panneau:
- o Type de panneau: mi-lourd
 - o Âme du panneau: aggloméré tubulaire
 - o Chants: droits
 - o Alaise: double alaise en bois
 - o Finition: CPL

- Ferrements:
- o Paumelles: 2 fiches Simonswerk type V0020/ V3400
 - o Serrure: Glutz 1001
 - o Gâche: standard
 - o Poignée: sans

- Performances:
- o Affaiblissement acoustique RW 28 dB
 - o Coefficient thermique
 - o Classe climatique
 - o Certifié PEFC

Profondeur du cadre	Epaisseur du mur
85 mm	80-100 mm
105 mm	100-120 mm
125 mm	120-140 mm
145 mm	140-160 mm
165 mm	160-180 mm
185 mm	180-200 mm
205 mm	200-220 mm
240 mm	235-255 mm
270 mm	265-285 mm
290 mm	285-305 mm
310 mm	305-325 mm
330 mm	325-345 mm

Largeur de la porte	VP Vide passage	VM Vide maçonnerie
650 mm	600 mm	670-690 mm
700 mm	650 mm	720-740 mm
750 mm	700 mm	770-790 mm
800 mm	750 mm	820-840 mm
850 mm	800 mm	870-890 mm
900 mm	850 mm	920-940 mm
950 mm	900 mm	970-990 mm

Hauteur de la porte	VP Vide passage	VM Vide maçonnerie
2015 mm	2000 mm	2040-2050 mm
2115 mm	2100 mm	2140-2150 mm

profondeur
85/105/125/145/165/185/205/240/270/290/310/330

